



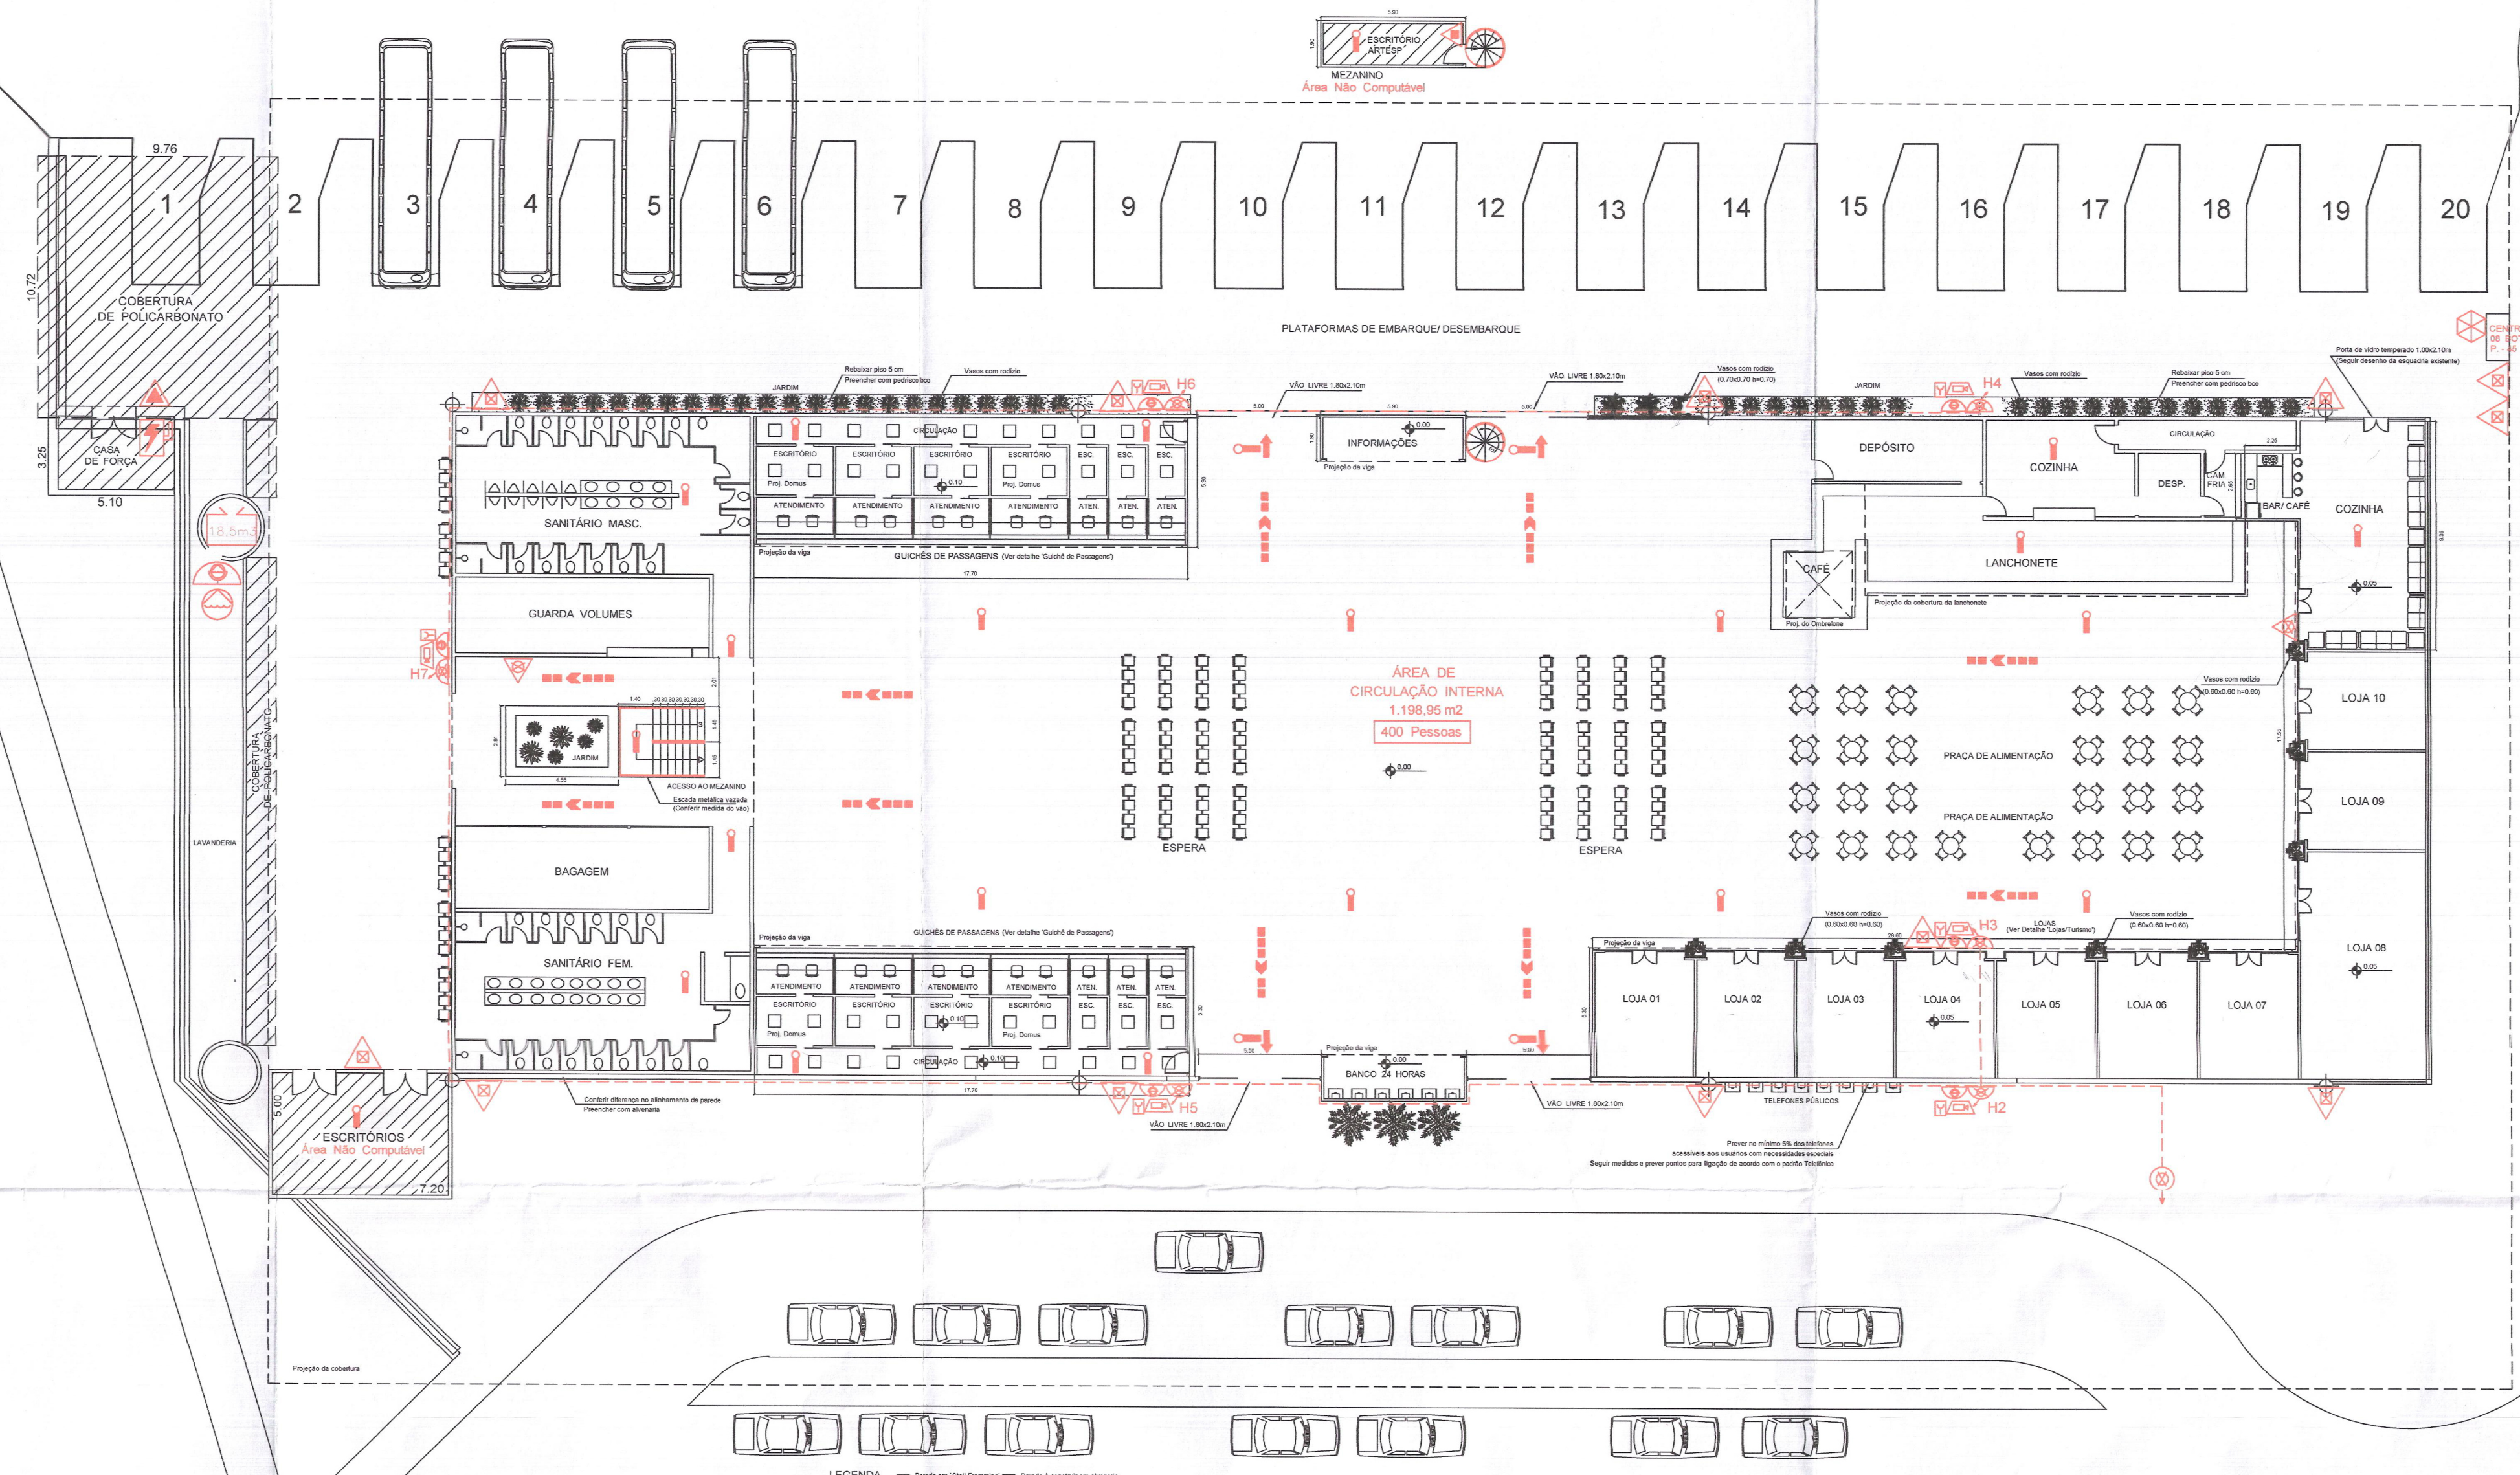


PLANTA BAIXA LAYOUT
ESCALA 1:200

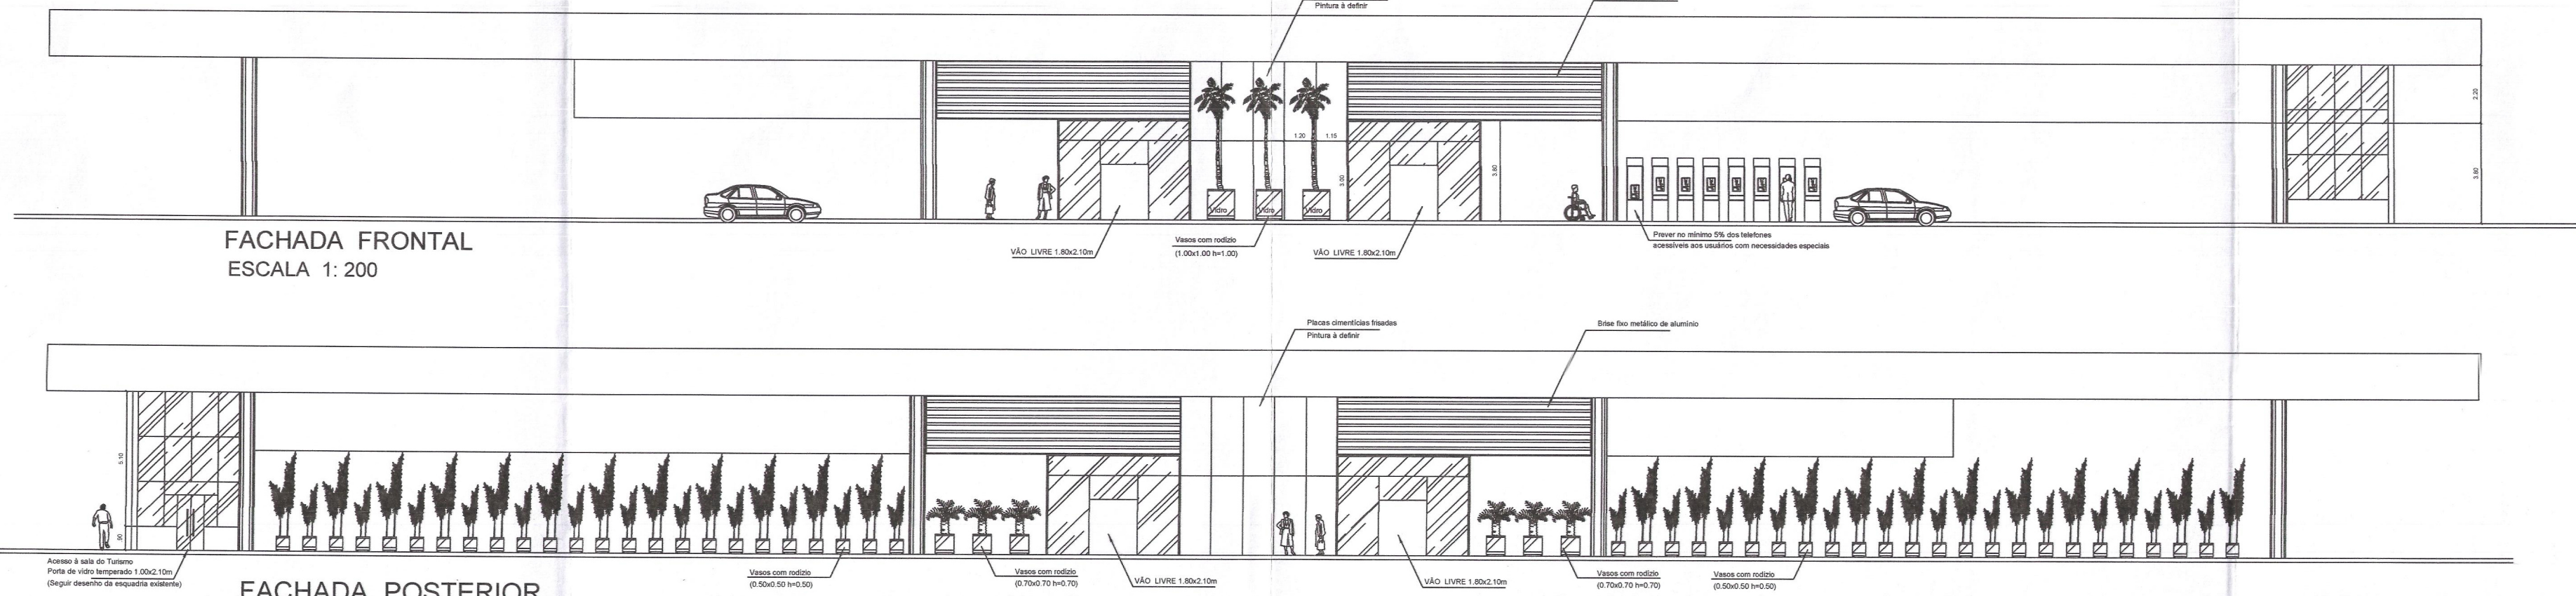


FACHADA FRONTAL
ESCALA 1:200


FACHADA POSTERIOR
ESCALA 1:200

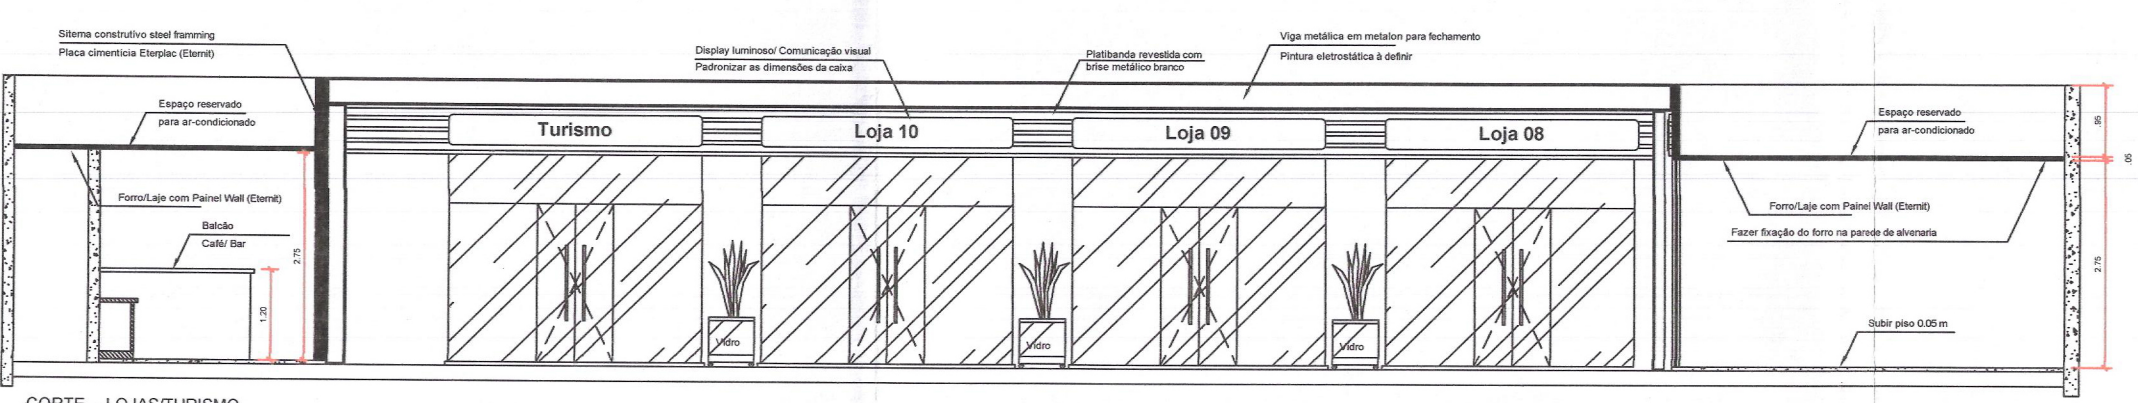


CORTES - LOJAS/TURISMO
ESCALA 1:100

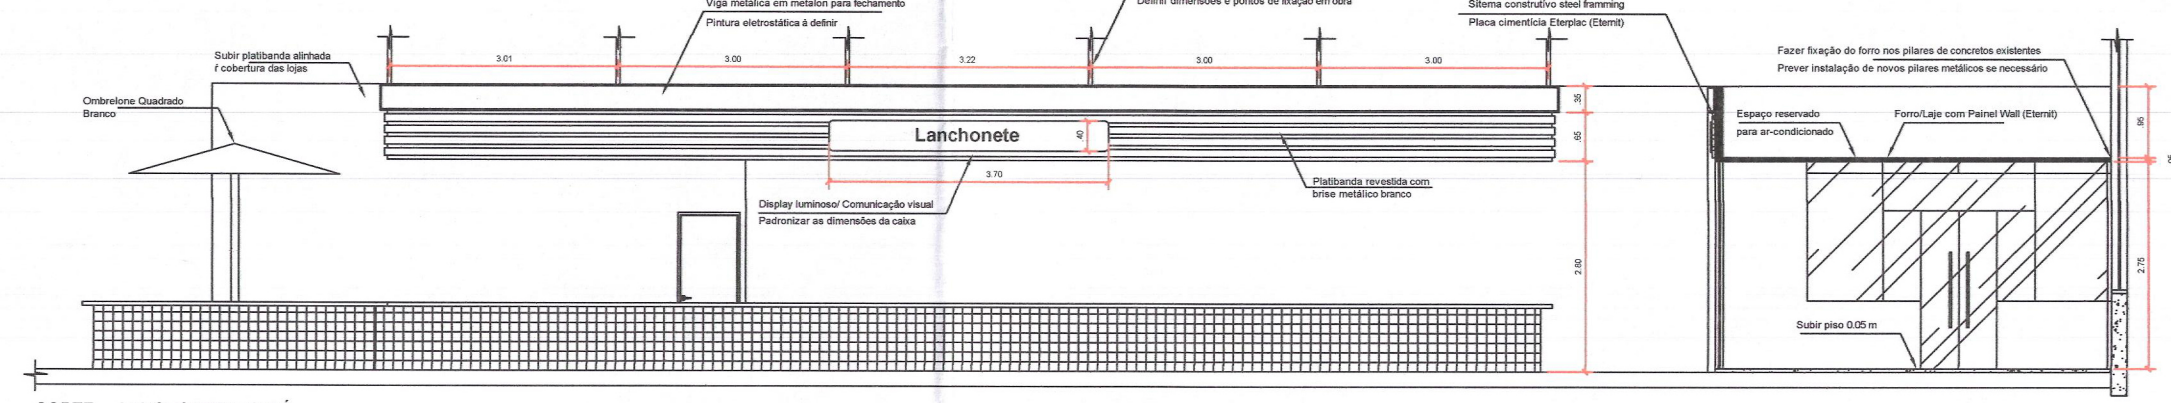


CORTES - LANCHONETE / CAFÉ
ESCALA 1:100

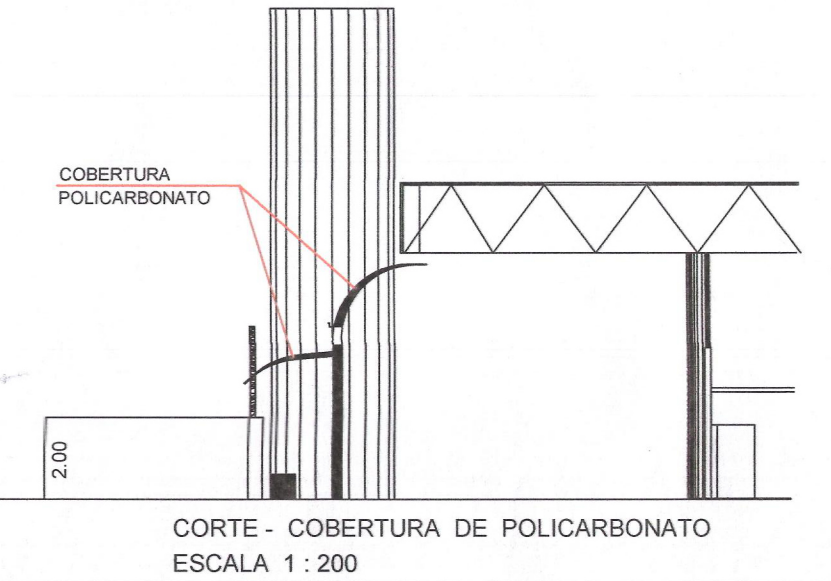


CORTE - COBERTURA DE POLICARBONATO
ESCALA 1:200

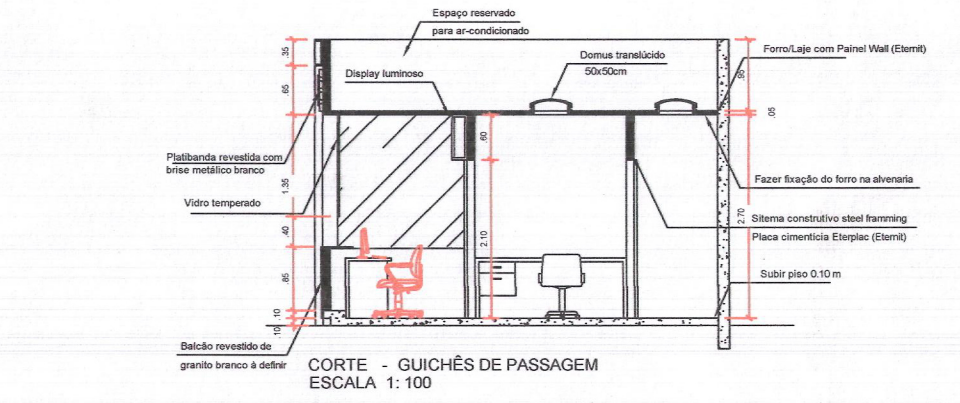

CORTE - GUICHÊS DE PASSAGEM
ESCALA 1:100

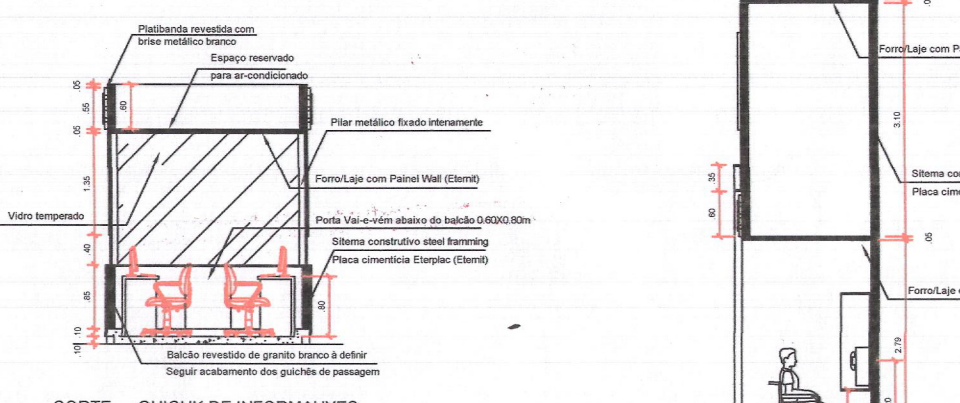

CORTE - GUICHÊ DE INFORMAÇÕES
ESCALA 1:100

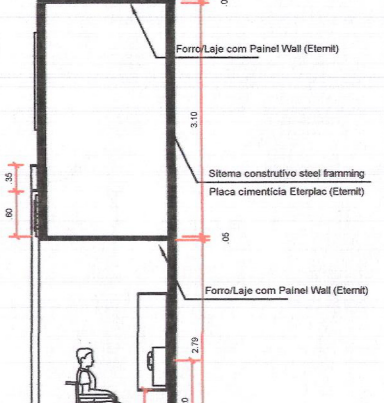

CORTE - CABINE TELEFONES
ESCALA 1:100

LEGENDA


	PÓ QUÍMICO 2 A 20 BC
	ÁGUA PRESSURIZADA 2 A
	PÓ QUÍMICO 20 B
	GÁS CARBÔNICO (CO2) 5 BC
	BLOCO AUTÔNOMO ILUMINAÇÃO DE EMERGÊNCIA
	BLOCO AUTÔNOMO ILUMINAÇÃO DE EMERGÊNCIA TIPO BALIZAMENTO AUT. 01 HORA
	ROTA DE FUGA
	CHAVE ELÉTRICA PRINCIPAL
	ACIONADOR MANUAL DO SISTEMA DE HIDRANTES - BOTOEIRA DO TIPO LIGA E DESLIGA
	BOMBA DE INCÊNDIO
	RESERVA DE INCÊNDIO 18,5m3
	REGISTRO DE RECALQUE

LEGENDA :

	ÁREA EXISTENTE
	ÁREA AMPLIADA

QUADRO DE ÁREAS


ÁREA DO TERRENO	10.400,00 m2
ÁREA EXISTENTE	
PAV. TERREO	4.500,00 m2
MEZANINO	300,00 m2
ÁREA AMPLIADA	
CASA DE FORÇA	16,57 m2
COBERTURA POLICARBONATO	133,85 m2
MEZANINO	11,21 m2
TOTAL AMPLIADO	161,63 m2
TOTAL DE CONSTRUÇÃO	4.961,63 m2
A. LIVRE	55,28 %
	5.749,58 m2

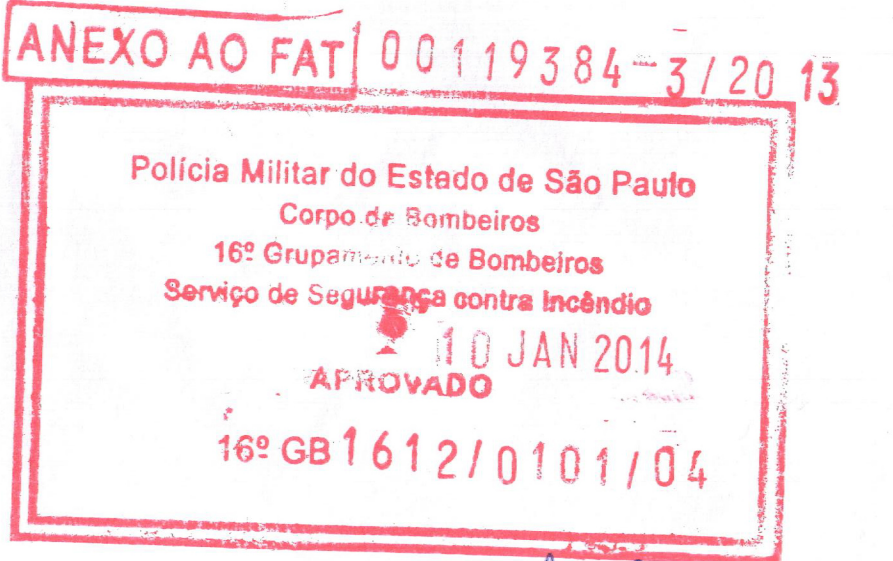

Proprietário:
PREFEITURA MUNICIPAL DE PIRACICABA

Responsável Técnico:
NEUSA MITSICO TAKAGI
CREA Nº 060.111.670.4
INSCR. MUNIC. Nº 501/83

Folha 02 / 02	Projeto Completo	Escala: Indicada
Assunto:	PROJETO TÉCNICO	
Ocupação:	TERMINAL RODOVIÁRIO INTERMUNICIPAL	
Local:	AV. ARMANDO SALES DE OLIVEIRA, 2.277	
BAIRRO:	CENTRO - PIRACICABA - SP	
Proprietário:	PREFEITURA MUNICIPAL DE PIRACICABA	
Resp.Técnico:	NEUSA MITSICO TAKAGI	
Área do Terreno :	10.400,00 m2	Área Construída : 4.961,63 m2
Desenho:	E. R. VITTI (9833 4734)	

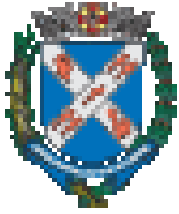

Assinaturas do documento

"ANEXO B III - PLANTA DO TRI"



Código para verificação: **Q3ER251G**

Este documento foi assinado digitalmente pelos seguintes signatários nas datas indicadas:

✓ **JOSÉ EDUARDO TOLEDO CRUZ JÚNIOR** (CPF: ***.876.358-**) em 11/08/2026 às 11:48:10 (GMT-03:00)
Emitido por "SolarBPM", emitido em 03/11/2025 - 11:25:25 e válido até 03/11/2028 - 11:25:25.
(Assinatura do Sistema)

Para verificar a autenticidade desta cópia, acesse o link

<https://sempapel.piracicaba.sp.gov.br/atendimento/conferenciaDocumentos> e informe o processo **PMP 2026/139586** e o código **Q3ER251G** ou aponte a câmera para o QR Code presente nesta página para realizar a conferência.