


**PLANTA DE SOBREPOSIÇÃO**  
ESCALA 1/xxxx

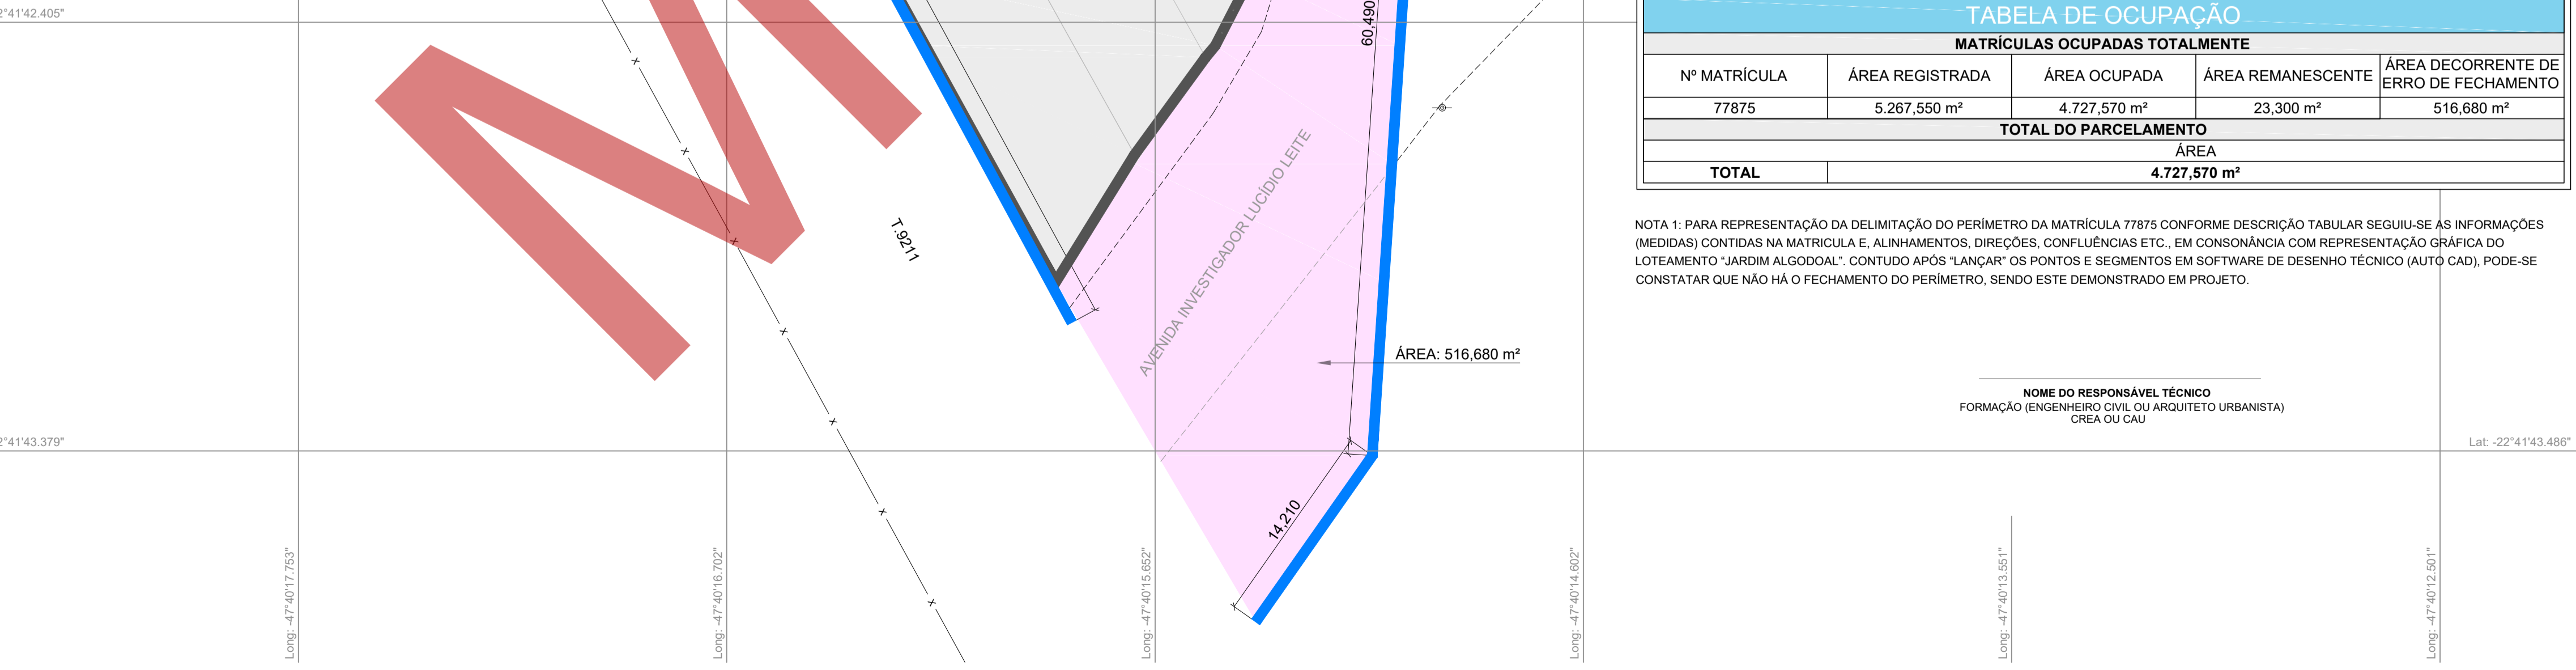

LEGENDA TÉCNICA	
	ÁREA OCUPADA EM MATRÍCULAS
	ÁREA REMANESCENTE DA MATRÍCULA 77875
	DEMONSTRAÇÃO DE ERRO DE FECHAMENTO CONFORME MEDIDAS DA DESCRIÇÃO DA MATRÍCULA
	DELIMITAÇÃO DE PERÍMETRO MATRÍCULAS CONFORME DESCRIÇÃO TABULAR
	DELIMITAÇÃO PERÍMETRO PARCELAMENTO

TABELA DE OCUPAÇÃO				
MATRÍCULAS OCUPADAS TOTALMENTE				
Nº MATRÍCULA	ÁREA REGISTRADA	ÁREA OCUPADA	ÁREA REMANESCENTE	ÁREA DECORRENTE DE ERRO DE FECHAMENTO
77875	5.267,550 m²	4.727,570 m²	23,300 m²	516,680 m²
<b>TOTAL DO PARCELAMENTO</b>		<b>ÁREA</b>		
<b>TOTAL</b>		<b>4.727,570 m²</b>		

NOTA 1: PARA REPRESENTAÇÃO DA DELIMITAÇÃO DO PERÍMETRO DA MATRÍCULA 77875 CONFORME DESCRIÇÃO TABULAR SEGUIU-SE AS INFORMAÇÕES (MEDIDAS) CONTIDAS NA MATRÍCULA E ALINHAMENTOS, DIREÇÕES, CONFLUÊNCIAS ETC., EM CONSONÂNCIA COM REPRESENTAÇÃO GRÁFICA DO LOTEAMENTO "JARDIM ALGOODAL", CONTUDO APÓS "LANÇAR" OS PONTOS E SEGMENTOS EM SOFTWARE DE DESENHO TÉCNICO (AUTOCAD), PODE-SE CONSTATAR QUE NÃO HÁ O FECHAMENTO DO PERÍMETRO, SENDO ESTE DEMONSTRADO EM PROJETO.

NOME DO RESPONSÁVEL TÉCNICO  
FORMAÇÃO (ENGENHEIRO CIVIL OU ARQUITETO URBANISTA)  
CREA OU CAU

QUADRO DE ÁREAS											
<b>QUADRA A</b>											
LOTE	ÁREA LOTE	ÁREA CONS.	TIPO	LOTE	ÁREA LOTE	ÁREA CONS.	TIPO	LOTE	ÁREA LOTE	ÁREA CONS.	TIPO
01	152,935 m²		R	03	147,342 m²		R				
02	149,891 m²		R	04	166,337 m²		R				

<b>QUADRA B</b>											
LOTE	ÁREA LOTE	ÁREA CONS.	TIPO	LOTE	ÁREA LOTE	ÁREA CONS.	TIPO	LOTE	ÁREA LOTE	ÁREA CONS.	TIPO
01	152,862 m²		R	04	170,591 m²		R	07	154,778 m²		R
02	152,585 m²		R	05	171,259 m²		R				
03	147,247 m²		R	06	145,446 m²		R				

<b>QUADRA C</b>											
LOTE	ÁREA LOTE	ÁREA CONS.	TIPO	LOTE	ÁREA LOTE	ÁREA CONS.	TIPO	LOTE	ÁREA LOTE	ÁREA CONS.	TIPO
01	147,913 m²		R	03	183,237 m²		R	05	153,179 m²		R
02	147,794 m²		R	04	184,585 m²		R	06	153,107 m²		R

<b>QUADRA D</b>											
LOTE	ÁREA LOTE	ÁREA CONS.	TIPO	LOTE	ÁREA LOTE	ÁREA CONS.	TIPO	LOTE	ÁREA LOTE	ÁREA CONS.	TIPO
01	158,579 m²		R	02	227,353 m²		R				

RESUMO DE ÁREAS						
QUADRA	ÁREA	Nº LOTES	QUADRA	ÁREA	Nº LOTES	QUADRA
A	616,505 m²	04	C	969,815 m²	06	<b>TOTAL 3.067,020 m²</b>
B	1.094,768 m²	07	D	385,932 m²	02	

**NOTAS TÉCNICAS**

1) NO QUADRO DE ÁREAS A COLUNA "TIPO" SE REFERE AO USO DO IMÓVEL:  
R - RESIDENCIAL / C - COMERCIAL / M - MISTA / T - TERRENO

CONTROLE DE REVISÕES			
REV.	DATA	DESCRIÇÃO	DATA

**PLANTA DE SOBREPOSIÇÃO**  
REGULARIZAÇÃO FUNDIÁRIA DE INTERESSE ESPECÍFICO - REURB-E  
(DE ACORDO COM A LEI 13.465 DE 2017, DECRETO 9.310 DE 2018 E LEI COMPLEMENTAR 404/2019)

FOLHA  
**03/04**

LOGOTIPO DA EMPRESA RESPONSÁVEL PELO PROJETO

LOCAL: NOME DO PARCELAMENTO  
DATA: MÊS/ANO  
ESCALA: 1/xxxx  
REVISÃO: 00

AGENTE PROMOTOR: XXXXXXXXXXXXXXXXXXXXXXXX

ENDEREÇO: RUA / AVENIDA ... - BAIRRO... - PIRACICABA/SP

MATRÍCULA(S): M.xxxxx (NOME DO PROPRIETÁRIO) OCUPADA TOTALMENTE, M.xxxxx (NOME DO PROPRIETÁRIO) OCUPADA PARCIALMENTE - 1º/2º CRI



ITEM	ESPECIFICAÇÃO	ÁREA (m²)	%
01.	ÁREA TOTAL DOS LOTES		
02.	ÁREAS PÚBLICAS TOTAL		
02.01	ÁREA DO SISTEMA VIÁRIO		
02.02	ÁREA DE ESPAÇO LIVRE DE USO PÚBLICO		
02.02.01	ÁREA DO SISTEMA DE LAZER		
02.02.02	ÁREA INSTITUCIONAL		
02.02.03	ÁREA VERDE / APP		
03.	ÁREA TOTAL DO PARCELAMENTO		

ESPAÇO DESTINADO AO CARIMBO DE APROVAÇÃO DO PROJETO  
(DEIXAR EM BRANCO)