


# RESOLUÇÃO 965 DE 17/05/2022 - CONTRAN VAGAS PARA PESSOAS COM DEFICIÊNCIA

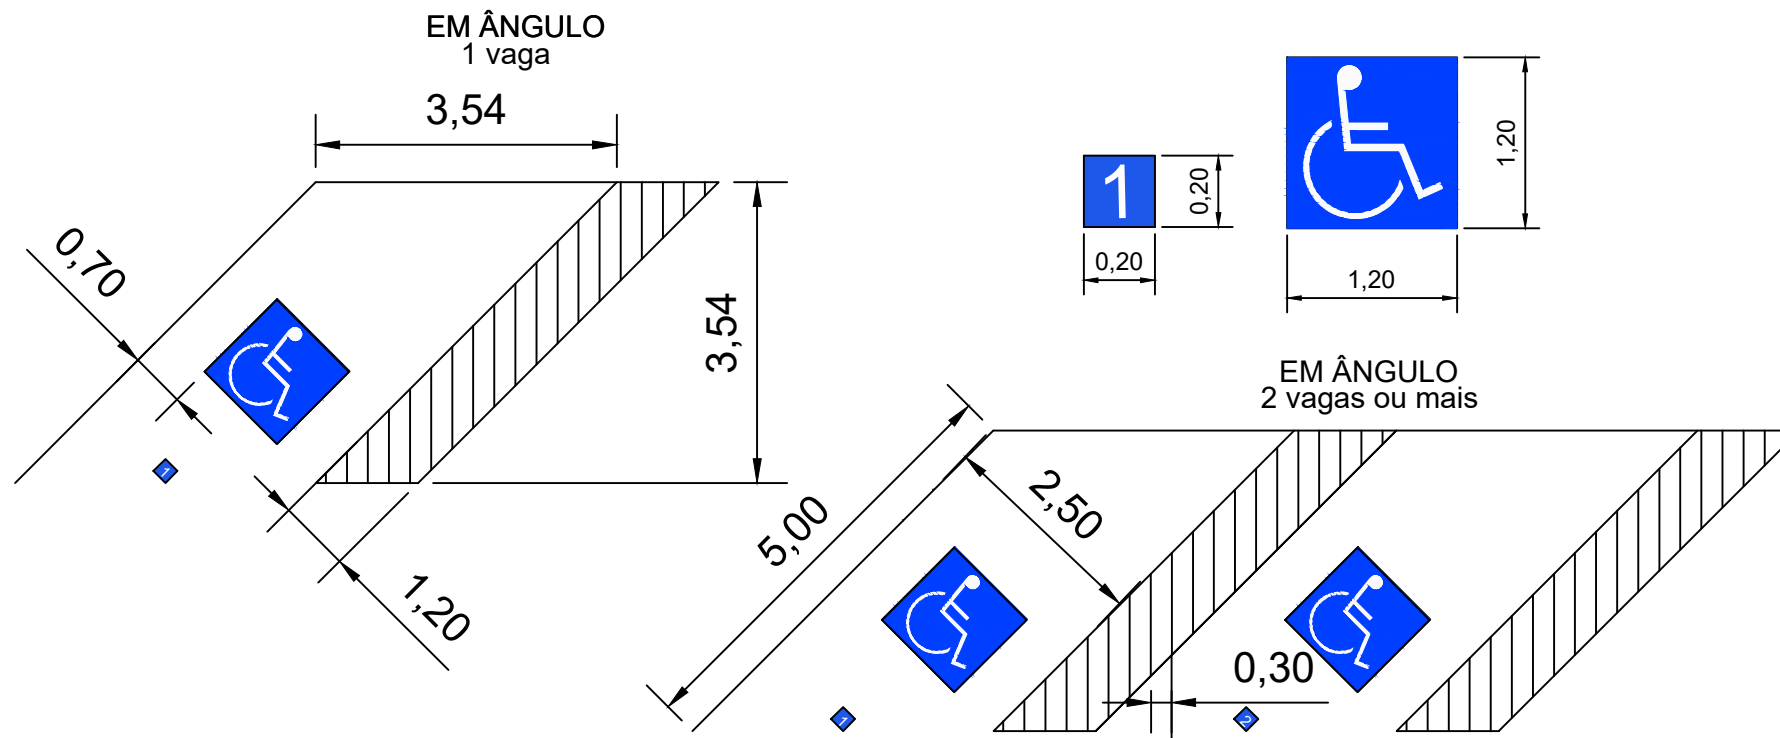

## RECOMENDAÇÕES

- 1) a largura das faixas deve ser de 10 centímetros
- 2) no caso de o pavimento não ser em asfalto (cimentado, granilite, bloket, outros) recomenda-se que se faça uma pintura de fundo na cor preta com base, excedendo em 5 centímetros a largura da faixa branca
- 3) as faixa devem ser na cor branca
- 4) o símbolo internacional de acesso consiste em pictograma branco sobre fundo em azul ( referência Munsell 10B5/10 ou Pantone 2925 C)