



RESOLUÇÃO 965 DE 17/05/2022 - CONTRAN

VAGAS PARA PESSOAS COM DEFICIÊNCIA

PERPENDICULAR
2 vagas ou mais

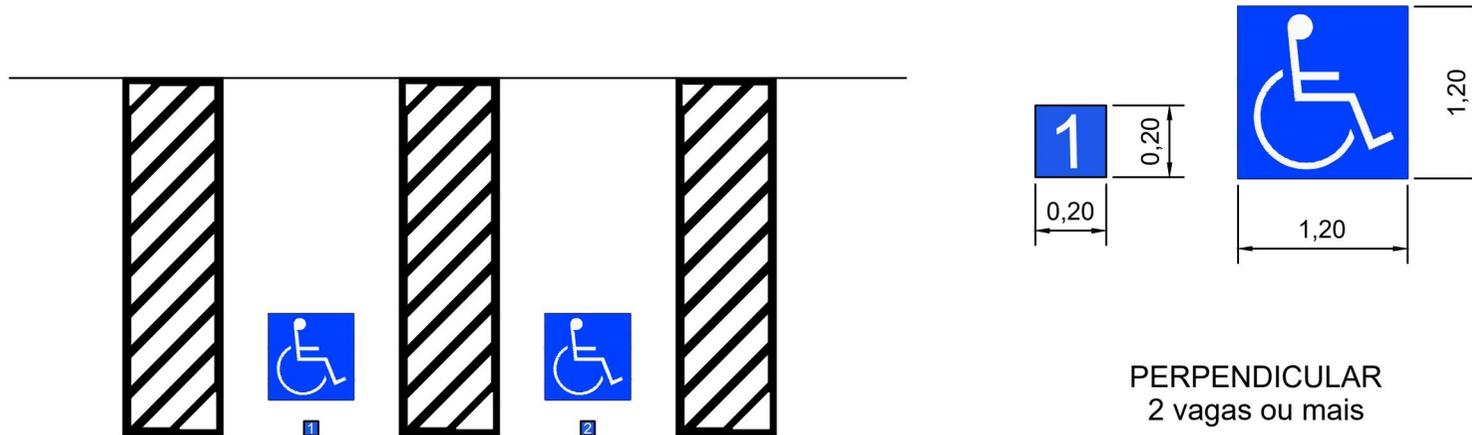

PERPENDICULAR
2 vagas ou mais

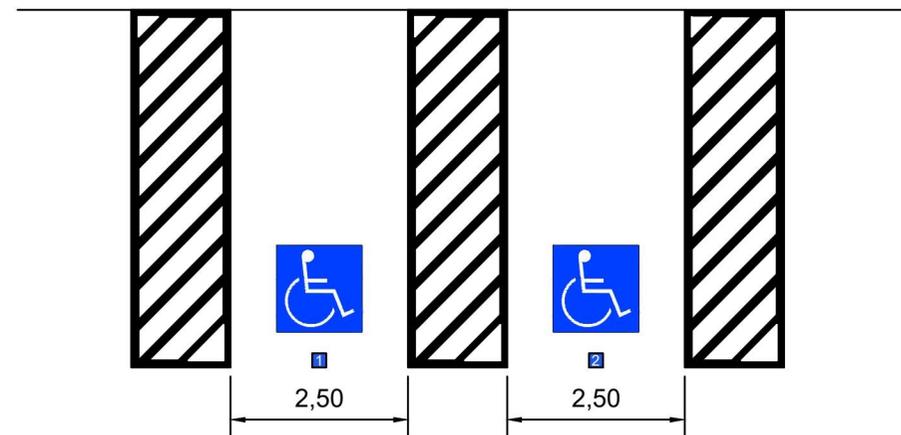

RECOMENDAÇÕES

- 1) a largura das faixas deve ser de 10 centímetros
- 2) no caso de o pavimento não ser em asfalto (cimentado, granilite, bloket, outros) recomenda-se que se faça uma pintura de fundo na cor preta com base, excedendo em 5 centímetros a largura da faixa branca
- 3) as faixa devem ser na cor branca
- 4) o símbolo internacional de acesso consiste em pictograma branco sobre fundo em azul (referência Munsell 10B5/10 ou Pantone 2925 C)



www.piracicaba.sp.gov.br
f @ prefeitura de piracicaba
y Prefeitura de Piracicaba SP



SEMUTTRAN
SECRETARIA DE MOBILIDADE URBANA,
TRÂNSITO E TRANSPORTES

SECRETARIA DE MOBILIDADE URBANA, TRÂNSITO E TRANSPORTES
Rua Capitão Antônio Corrêa Barbosa, 2233 - Chácara Nazareth - Piracicaba/SP
Www.piracicaba.sp.gov.br / www.semuttran.piracicaba.sp.gov.br