



LEGENDA

LIMITE DAS MATRÍCULAS E VIAS EXISTENTES

LIMITE DOS CONFRONTANTES

LIMITE DO NÚCLEO A REGULARIZAR

LIMITE DOS LOTES LEVANTADOS

CONSTRUÇÕES A REGULARIZAR (1 PAV)

CONSTRUÇÕES A REGULARIZAR (2 PAV)

ÁREA DE PRESERVAÇÃO PERMANENTE (APP)

CURSO D'ÁGUA

NASCENTE

VÉRTICE

CURVAS DE NÍVEL

CALÇADA DE CONCRETO, GUIA E SARJETADA

VIA OFICIAL

VIA A REGULARIZAR

POÇO DE VISITA (ESGOTO)

TUBULAÇÃO E CONEXÃO DE ESGOTO

FOSSA

HIDRÔMETRO

QUADRO DE MEDIÇÃO

POSTE DE ENERGIA SEM LUMINÁRIA

PISCINA

NOTAS:

Dimensões em m.

TÍTULO

LEVANTAMENTO PLANIALTIMÉTRICO E CADASTRAL

FOLHA

01/04

REV.: IN-02

ASSUNTO

REGULARIZAÇÃO FUNDIÁRIA - REURB (E/S) - LOTEAMENTO

NÚCLEO

NOME DO NÚCLEO

LOCALIZAÇÃO

RUA OFICIAL A - BAIRRO OFICIAL

AGENTE PROMOTOR

NOME DO AGENTE PROMOTOR

MATRÍCULAS

0000001 DO 0º CRI - OCUPADA PARCIALMENTE

0000002 DO 0º CRI - OCUPADA INTEGRALMENTE

0000003 DO 0º CRI - OCUPADA PARCIALMENTE

CPD OU INCRA

CPD 00000001 E CPD 00000002

CPD 00000003


CPD 00000004

DATA: / /

ESCALA

1:500

LOCALIZAÇÃO

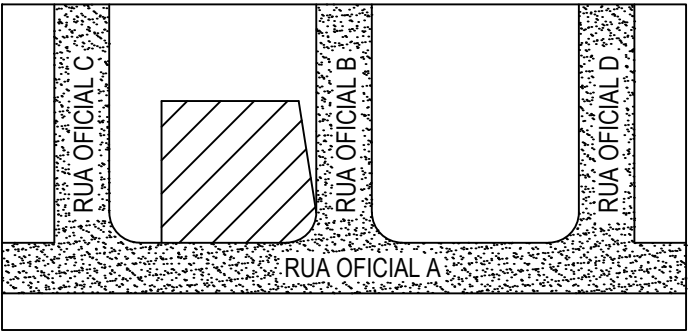

ASSINATURAS

NOME DO AGENTE PROMOTOR

NOME DO TÉCNICO

NÚMERO DE REGISTRO (CREA/CAU)

Nº INSCR. MUNICIPAL: _____

Nº ART/RRT: _____

APROVAÇÃO DO ÓRGÃO COMPETENTE