



LEGENDA

- LIMITE DOS LOTES A REGULARIZAR
- CONSTRUÇÕES A REGULARIZAR (1 PAV)
- CONSTRUÇÕES A REGULARIZAR
- ÁREA DE PRESERVAÇÃO PERMANENTE (APP)
- PISCINA

EDIFICAÇÕES	ÁREA
A1 (2 PAV)	2,00M²
A2	1,00M²

DE	PARA	AZIMUTE	DISTÂNCIA
21	22	00°00'00,0000"	1,00M
22	19	00°00'00,0000"	1,00M
19	20	00°00'00,0000"	1,00M
20	21	00°00'00,0000"	1,00M

LOCALIZAÇÃO NA QUADRA
SEM ESCALA

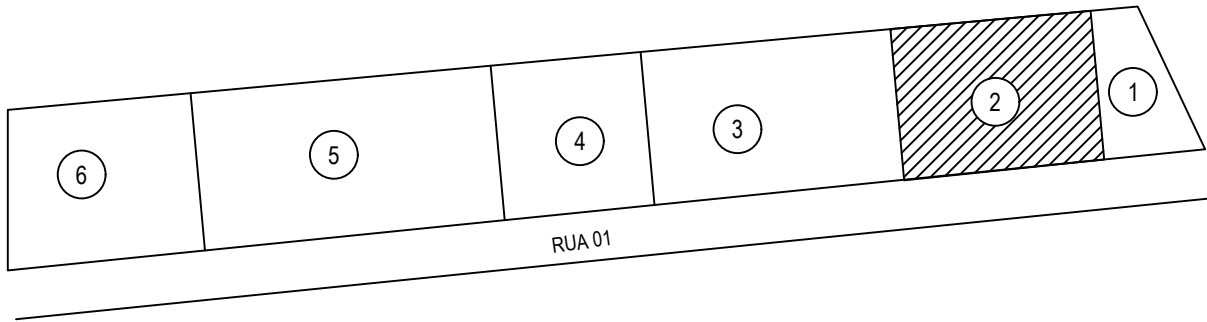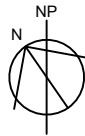

QUADRA A	LOTE 02	Nº PREDIAL 00	CPD 0000000	ÁREA DO IMÓVEL 000,00 m²	ÁREA CONSTRUÍDA 000,00 m²	USO DO IMÓVEL RESIDENCIAL	ESCALA 1:200
NOME DO NÚCLEO NOME DO NÚCLEO A SER REGULARIZADO				DATA 01/01/2025	RESPONSÁVEL TÉCNICO <div>Nome do responsável técnico Registro no conselho - Inscrição municipal Empresa responsável e CNPJ (se houver)</div>		
AGENTE PROMOTOR DA REURB NOME DO AGENTE PROMOTOR DA REURB							