


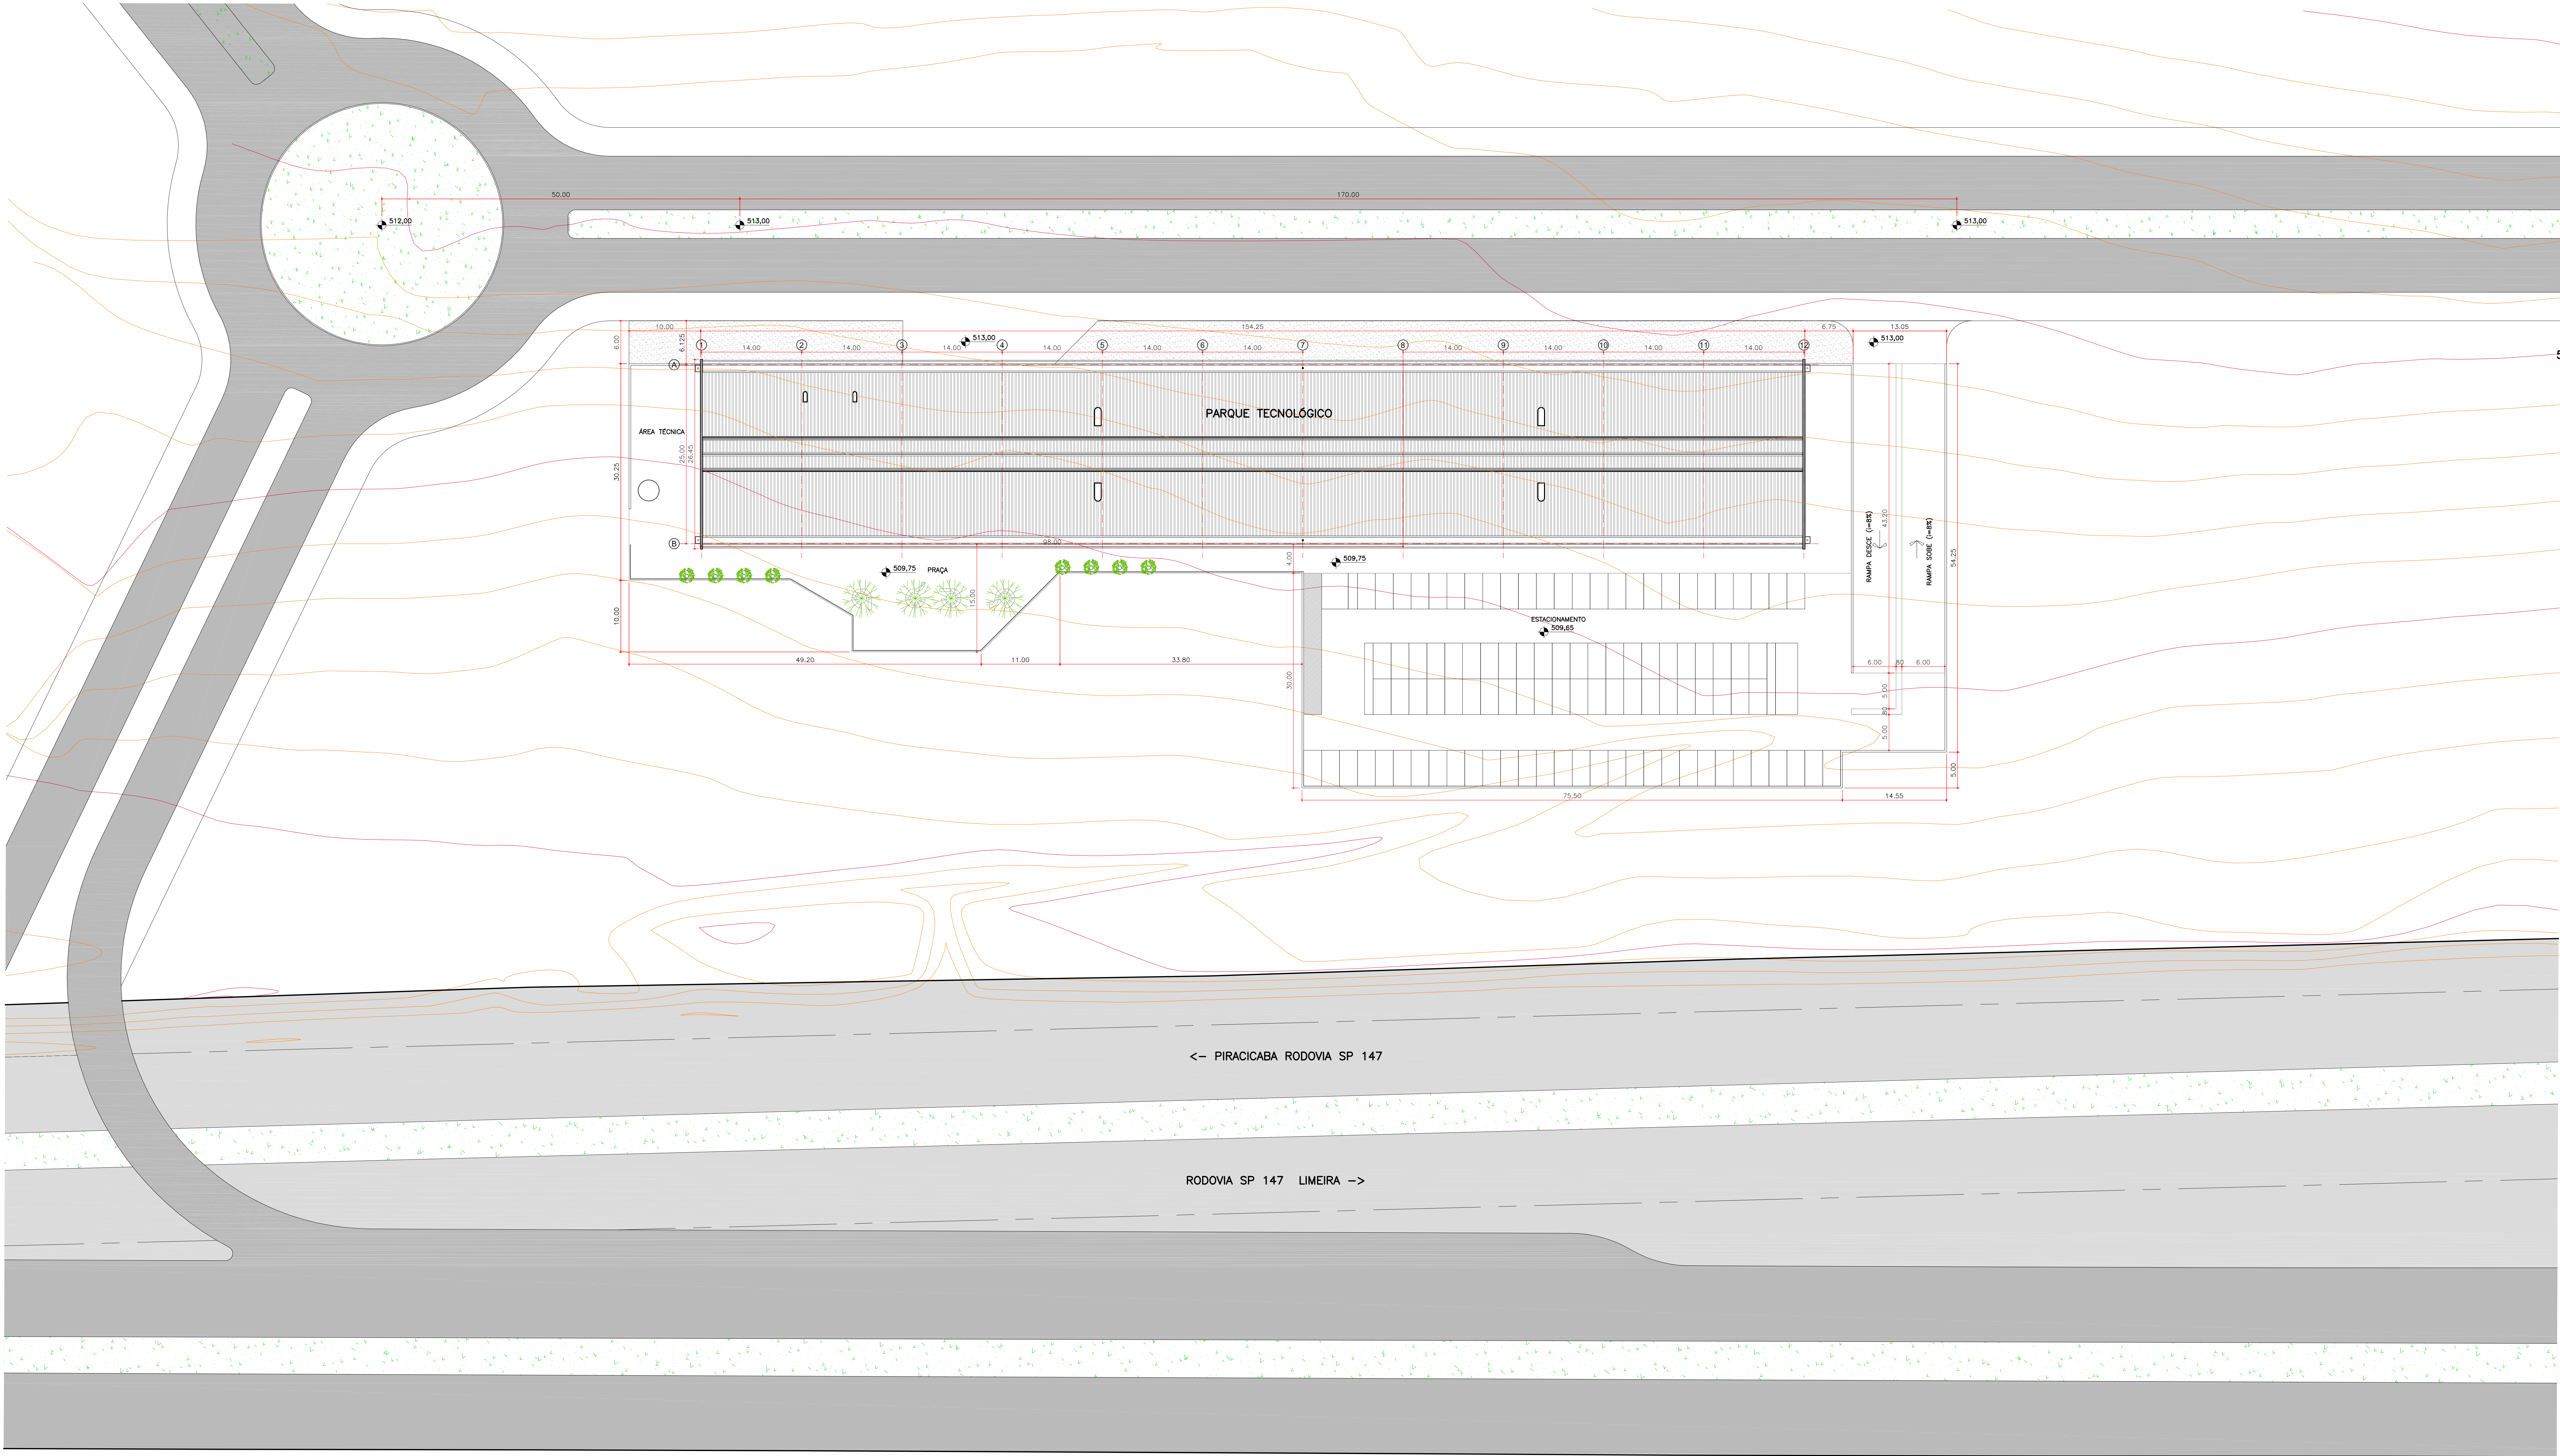

IMPLANTAÇÃO
ESQ. 1:300



TIDINHOENGENHARIA
ARQUITETURA E PROJETO
R. 3002-2141 - 07911-1007
tinfo_eng@terra.com.br

**PREFEITURA DO
MUNICÍPIO
DE PIRACICABA**

**PROJETO
ARQUITETÔNICO**

PARQUE TECNOLÓGICO DE PIRACICABA

IMPLANTAÇÃO GERAL	
BAIRRO SANTA ROSA	
PIRACICABA-SP	
PROJETO	060.006.279-1
PROJETO	060.102.725-0

QUADRO DE REVISÕES

REVISÃO	DESCRIÇÃO DE MODIFICAÇÕES	PROJETO	DATA
01	REVISÃO GERAL ATENDENDO COMENTÁRIOS - ESTR. METÁLICA, ESTACIONAMENTO	JPE	08/10/2009
02	EMISSÃO INICIAL	JPE	01/09/2009
03	DESCRIÇÃO DE MODIFICAÇÕES	DESENHO	DATA